

音響設備

| | | | |
|---------|----------|--|--------|
| たいよう | ミキサー | | 6チャンネル |
| | 天井スピーカー | | 8台 |
| たいよう1/2 | メインスピーカー | | 4台 |
| | CD | | 1台 |
| | DVD | | 1台 |
| マイク | ワイヤレス | | 4本 |
| | 有線マイク | | 2本 |
| つき | ミキサー | | 6チャンネル |
| | 天井スピーカー | | 4台 |
| ほし | メインスピーカー | | 2台 |
| | CD | | 1台 |
| | DVD | | 1台 |
| マイク | ワイヤレス | | 2本 |
| | 有線マイク | | 4本 |

常設コンセント

| | | |
|------|---|----------------------------|
| たいよう | 盤 | 6(1.5×4)kW+6(1.5×4)kW=12kW |
| つき | | 10kW |
| ほし | | 3(1.5×2)kW |
| | | 3(1.5×2)kW |


バトン

| | | |
|------|------------|-------|
| たいよう | 電動式 幅:5400 | 120kg |
| | 固定式 幅:4400 | 100kg |
| つき | ピクチャーレール | 20kg |
| ほし | ピクチャーレール | 20kg |

映像設備

| | | |
|-----------|----------------------------|-----|
| 液晶プロジェクター | 高輝度:3800ルーメン | 2台 |
| スクリーン | たいよう常設 150インチ(186cm×332cm) | |
| | 80インチ(122cm×163cm) | |
| | 100インチ(152cm×203cm)自立型 | 各1台 |


●全会場WiFi設備あり:フレッツひかりNEXT(最大200Mbps)ただし、全館共有

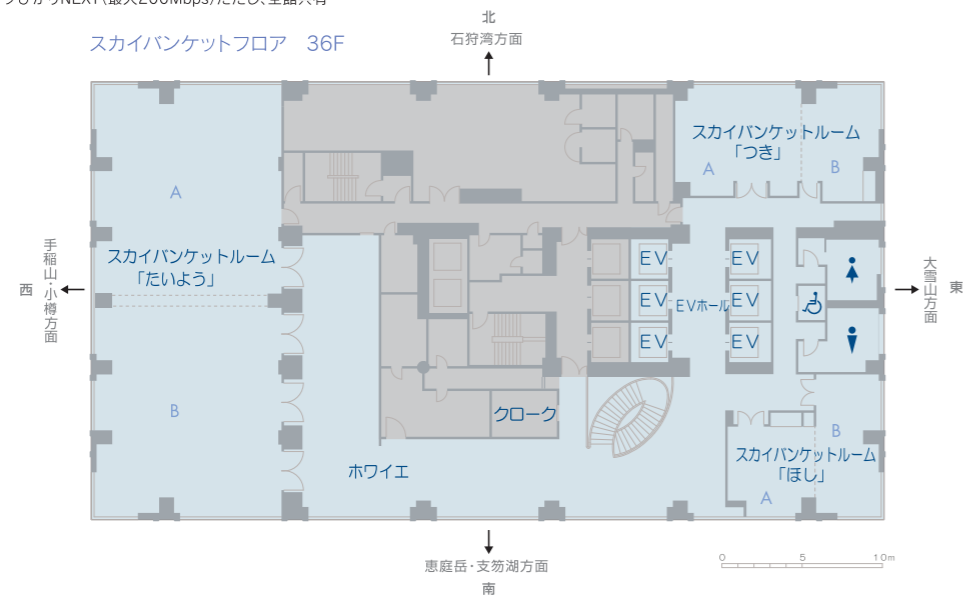

SKY BANQUET ROOMS


宴会場のご案内

荷捌場搬入案内 AM7:00~PM8:00

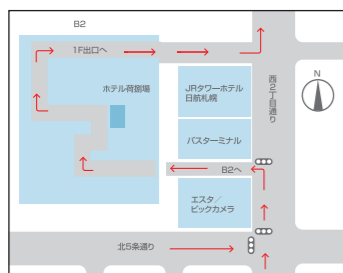

搬入時間帯 AM7:00~PM8:00
 車両制限 高さ2.7m、幅2.1m、全長6.0m、重量4.0t
 搬入口 エスタ/ビックカメラとバスターミナルの間にあります。信号左折してB2Fへ

荷捌場搬入案内 PM8:00~AM7:00

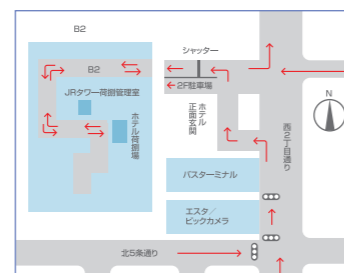

搬入時間帯 PM8:00~AM7:00
 車両制限 高さ2.7m、幅2.1m、全長6.0m、重量4.0t
 搬入口 時間外荷捌き利用申請書を事前に提出頂きますのでホテル担当者へご連絡願います。出入口は通常時間の出口からとなりシャッター開放が必要になりますので入庫前に管理室までご連絡願います。
 管理室 tel.011-209-5061

エレベーター

| | |
|------|--------|
| 間口 | 180cm |
| 奥行き | 160cm |
| 天井高 | 270cm |
| 入口幅 | 135cm |
| 入口高 | 240cm |
| 積載重量 | 1600kg |

エレベーターホール

| | | |
|-----|-----|-------|
| B2F | 間口 | 85cm |
| | ドア高 | 210cm |
| 36F | 間口 | 90cm |
| | ドア高 | 200cm |

JR HOKKAIDO HOTELS

JRタワーホテル日航札幌

nikko hotels international

〒060-0005 北海道札幌市中央区北5条西2丁目5番地
 Nishi2, Kita5, Chuo-ku, Sapporo, Hokkaido, 060-0005, Japan
 TEL.011-251-2222(代表) FAX.011-251-6370
<https://www.jrhotels.co.jp/tower/>

JR tower hotel nikko sapporo



スカイバンケットルーム
「たいよう」TAIYOU



レイアウト：「たいよう」スクール

TABLE PLAN

「たいよう」全室

| 面積 (㎡) | 天井高 (m) | 形式別収容人数(人) | | | |
|-----------|------------|------------|-----|------|-----|
| | | 着席 | 立食 | スクール | 口の字 |
| 304 | 3.3 | 180 | 200 | 180 | 84 |


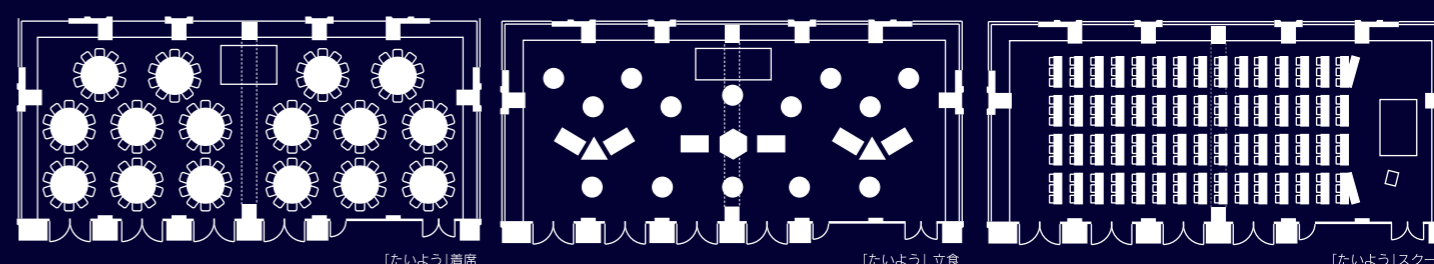


TABLE PLAN

「たいよう」1/2室

| 面積 (㎡) | 天井高 (m) | 形式別収容人数(人) | | | |
|-----------|------------|------------|-----|------|-----|
| | | 着席 | 立食 | スクール | 口の字 |
| 149 | 3.3 | 90 | 100 | 72 | 48 |

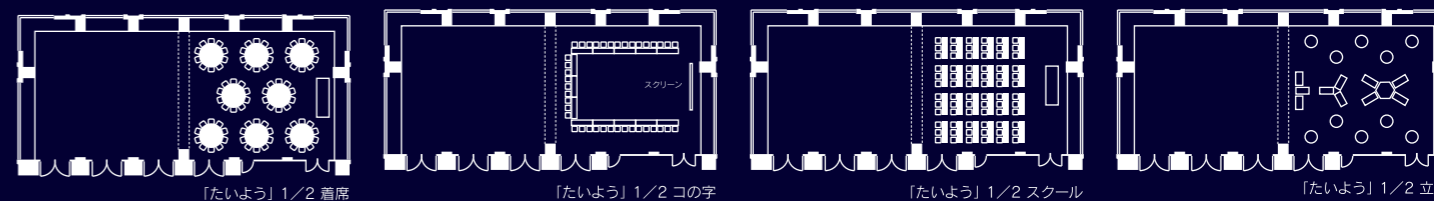


スカイバンケットルーム
「つき」TSUKI



TABLE PLAN

「つき」全室

| 面積 (㎡) | 天井高 (m) | 形式別収容人数(人) | | | |
|-----------|------------|------------|----|------|-----|
| | | 着席 | 立食 | スクール | 口の字 |
| 75 | 3.3 | 40 | 40 | 42 | 32 |

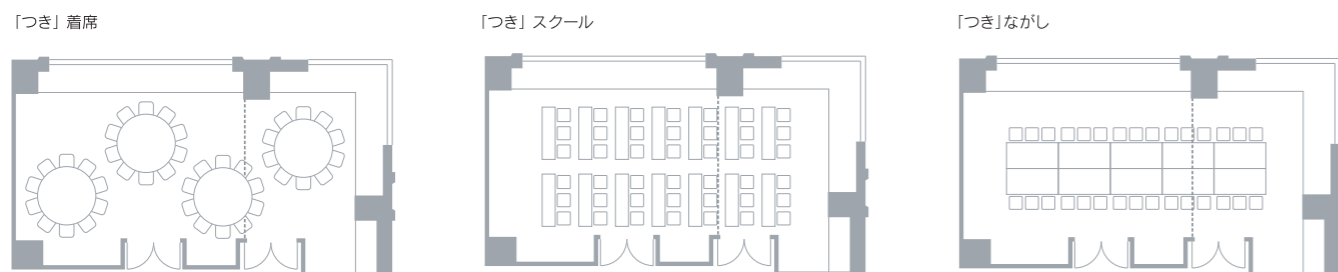

スカイバンケットルーム
「ほし」HOSHI



TABLE PLAN

「ほし」全室

| 面積 (㎡) | 天井高 (m) | 形式別収容人数(人) | | | |
|-----------|------------|------------|----|------|-----|
| | | 着席 | 立食 | スクール | 口の字 |
| 60 | 3.3 | 30 | 30 | 24 | 22 |

