


# 「ノースランドホール」 正餐 全体 700 名

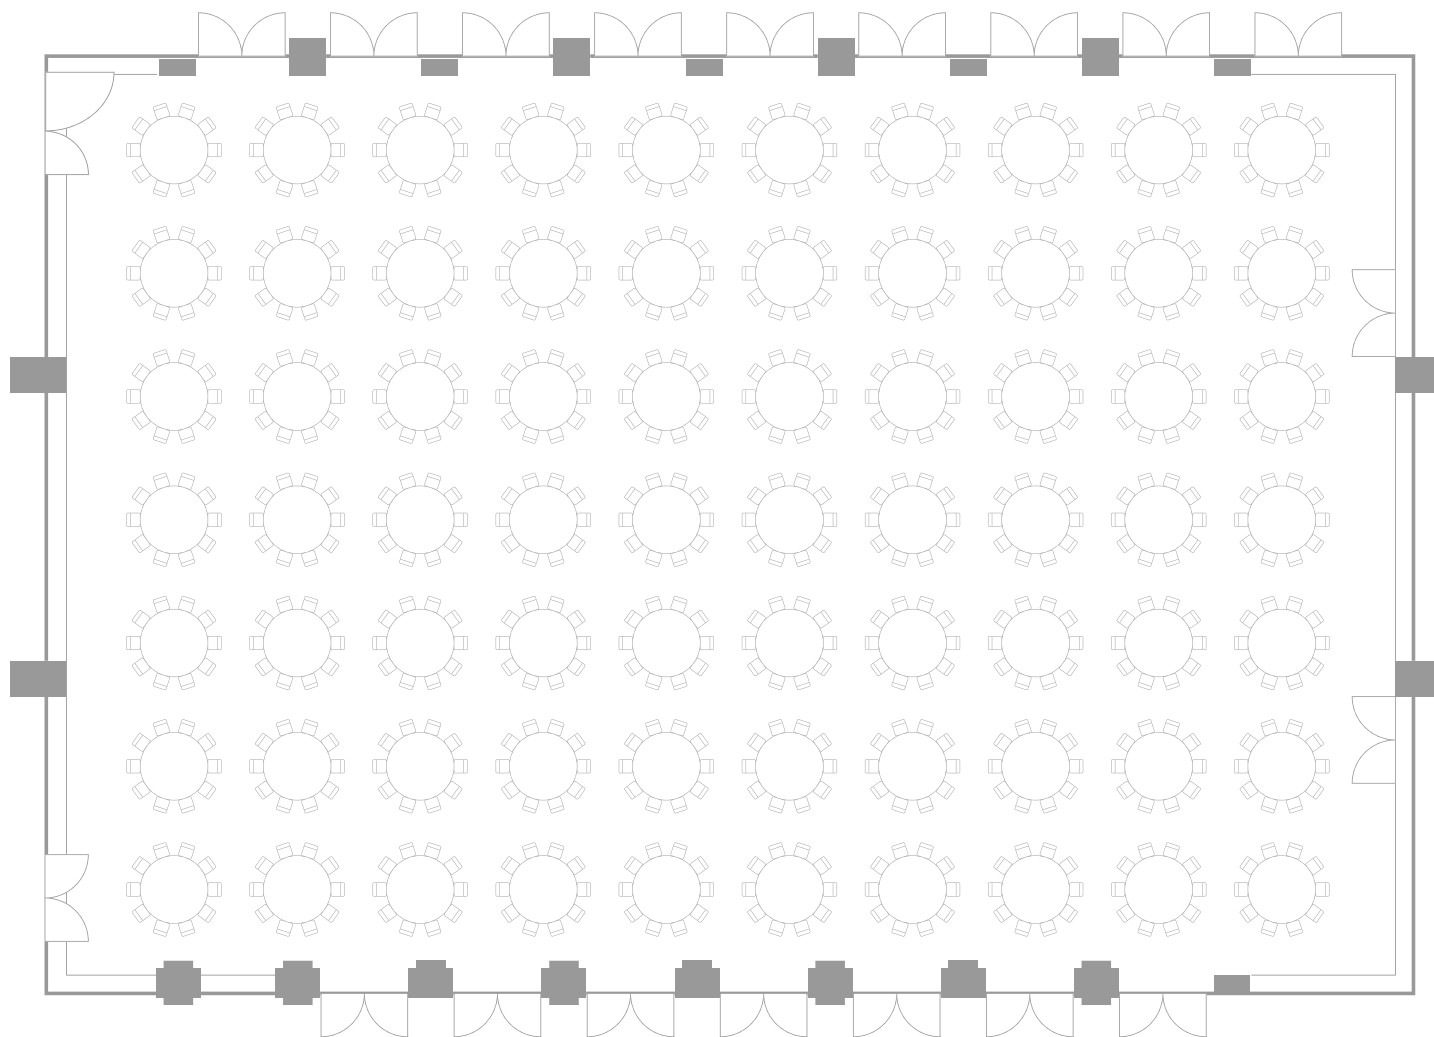

「ノースランドホール」 全体 フロア展開例

面積 (㎡)	面積 (坪)	形式別収容人数			
		正餐	立食	スクール	シアター
974	295	700	1,200	600	1,080